


گریدهای شطرنجی یک گراند نقشه (1 می باشد، نیم مربع (مستطیل) معادل نیم متر است. موقعیت و ابعاد ستون ها تقریبی است
 ارتفاع مجاز دور سالن ۳.۰ متر
 وسط سالن ۳.۰ متر
 Next to wall 3.0 m
 Middle of hall 3.0 m
Allowable Height

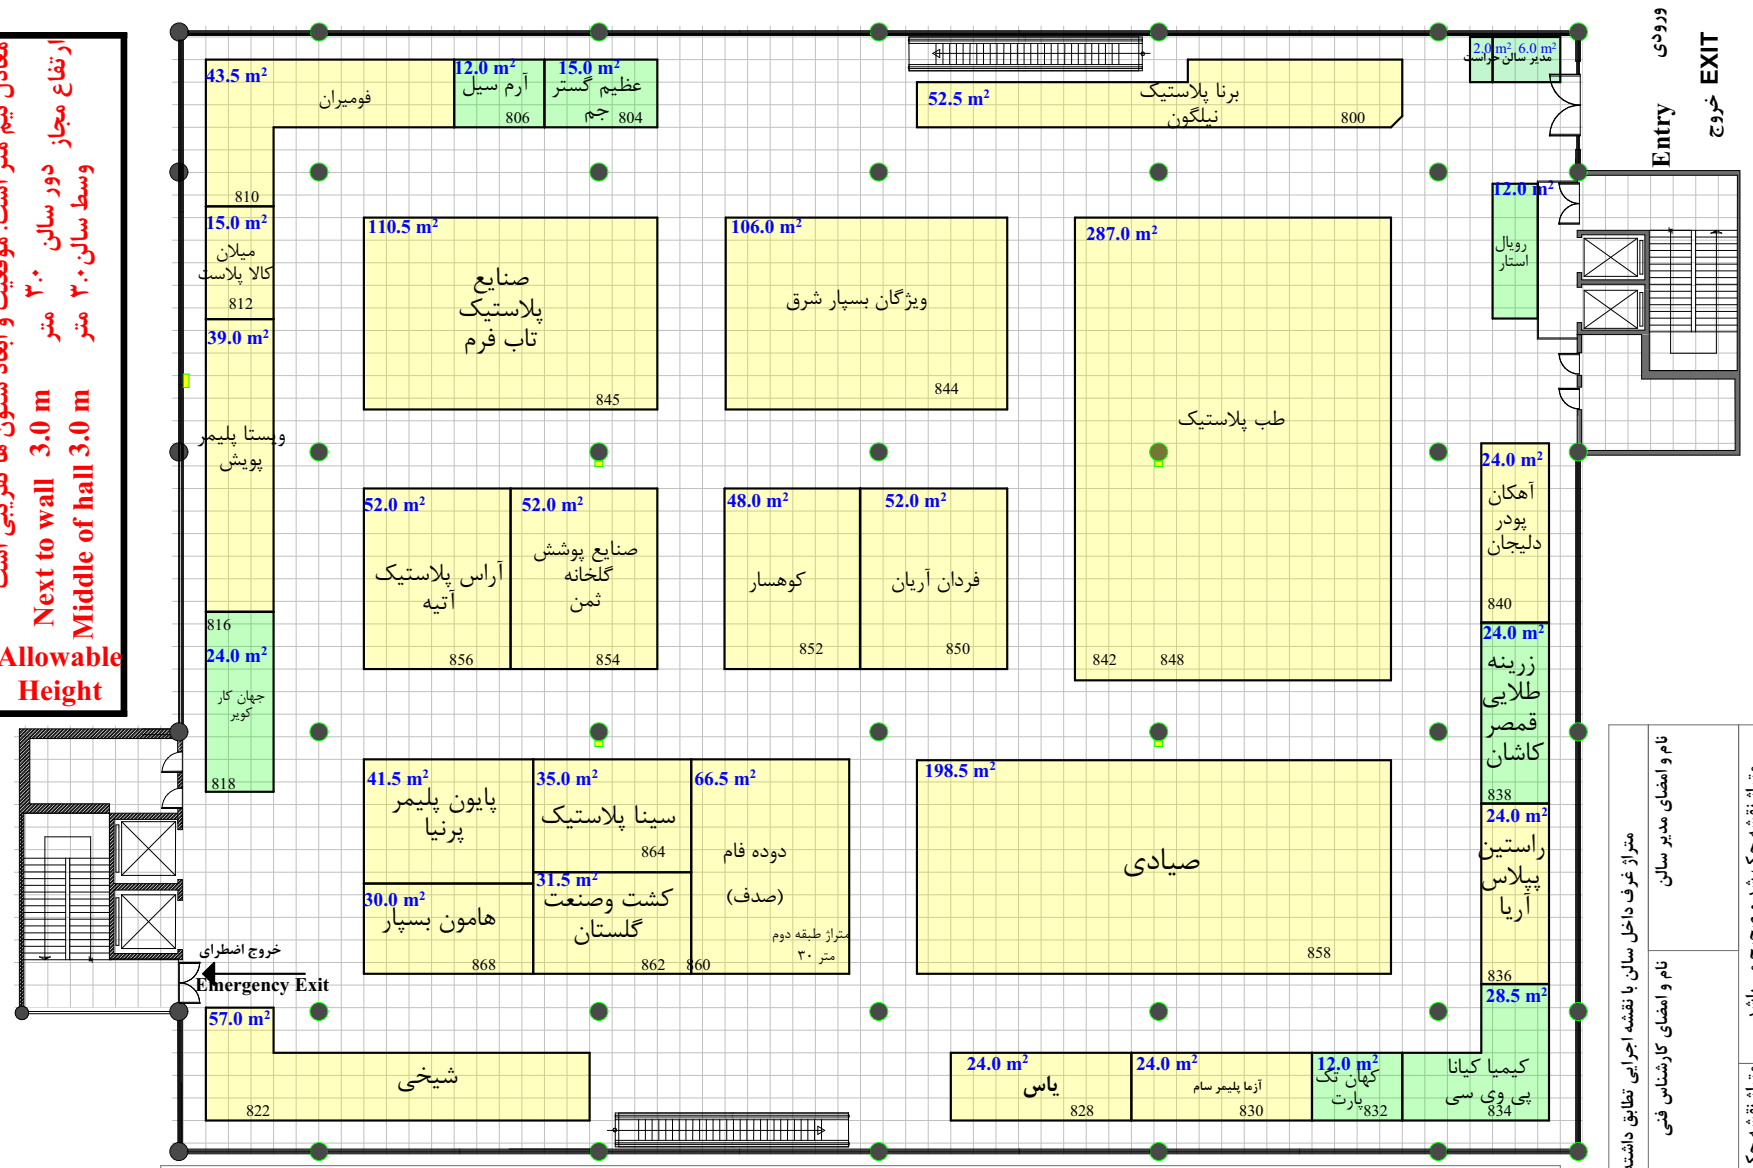

Hall No. 31B

مساحت کل سالن ۳۰۵۰ مترمربع
 مترمربع
 مترمربع
 مجموع متراتز تحت پوشش

طبقه دوم ۳۰ متر

فضای با تجهیزات ریالی	۱۰۳ مترمربع
فضای با تجهیزات ارزی	۱۳۶۴ مترمربع
فضای خودساز ریالی	---
فضای خودساز ارزی	---

North

نام و امضای مدیر سالن	نام و امضای کارشناس فنی
متراتز نقشه چک شد و صحیح می باشد	متراتز نقشه چک شد، صحیح و مورد تایید می باشد
نام و امضای چک کننده	نام و امضای کارشناس مسئول غرفه آریا