
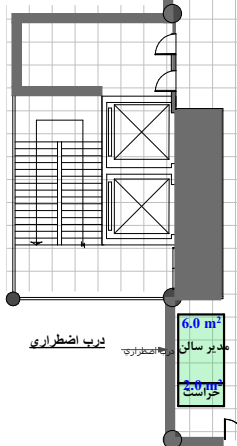


گرفیده‌های شطرنجی یک گراند نقشه (۱ می باشد. نیم مربع (مستطیل) معادل نیم متر است. موقعیت و ابعاد ستون ها تقریبی است

ارتفاع مجاز دور سالن ۳.۰ متر  
 وسط سالن ۳.۰ متر

Next to wall 3.0 m  
 Middle of hall 3.0 m

Allowable Height

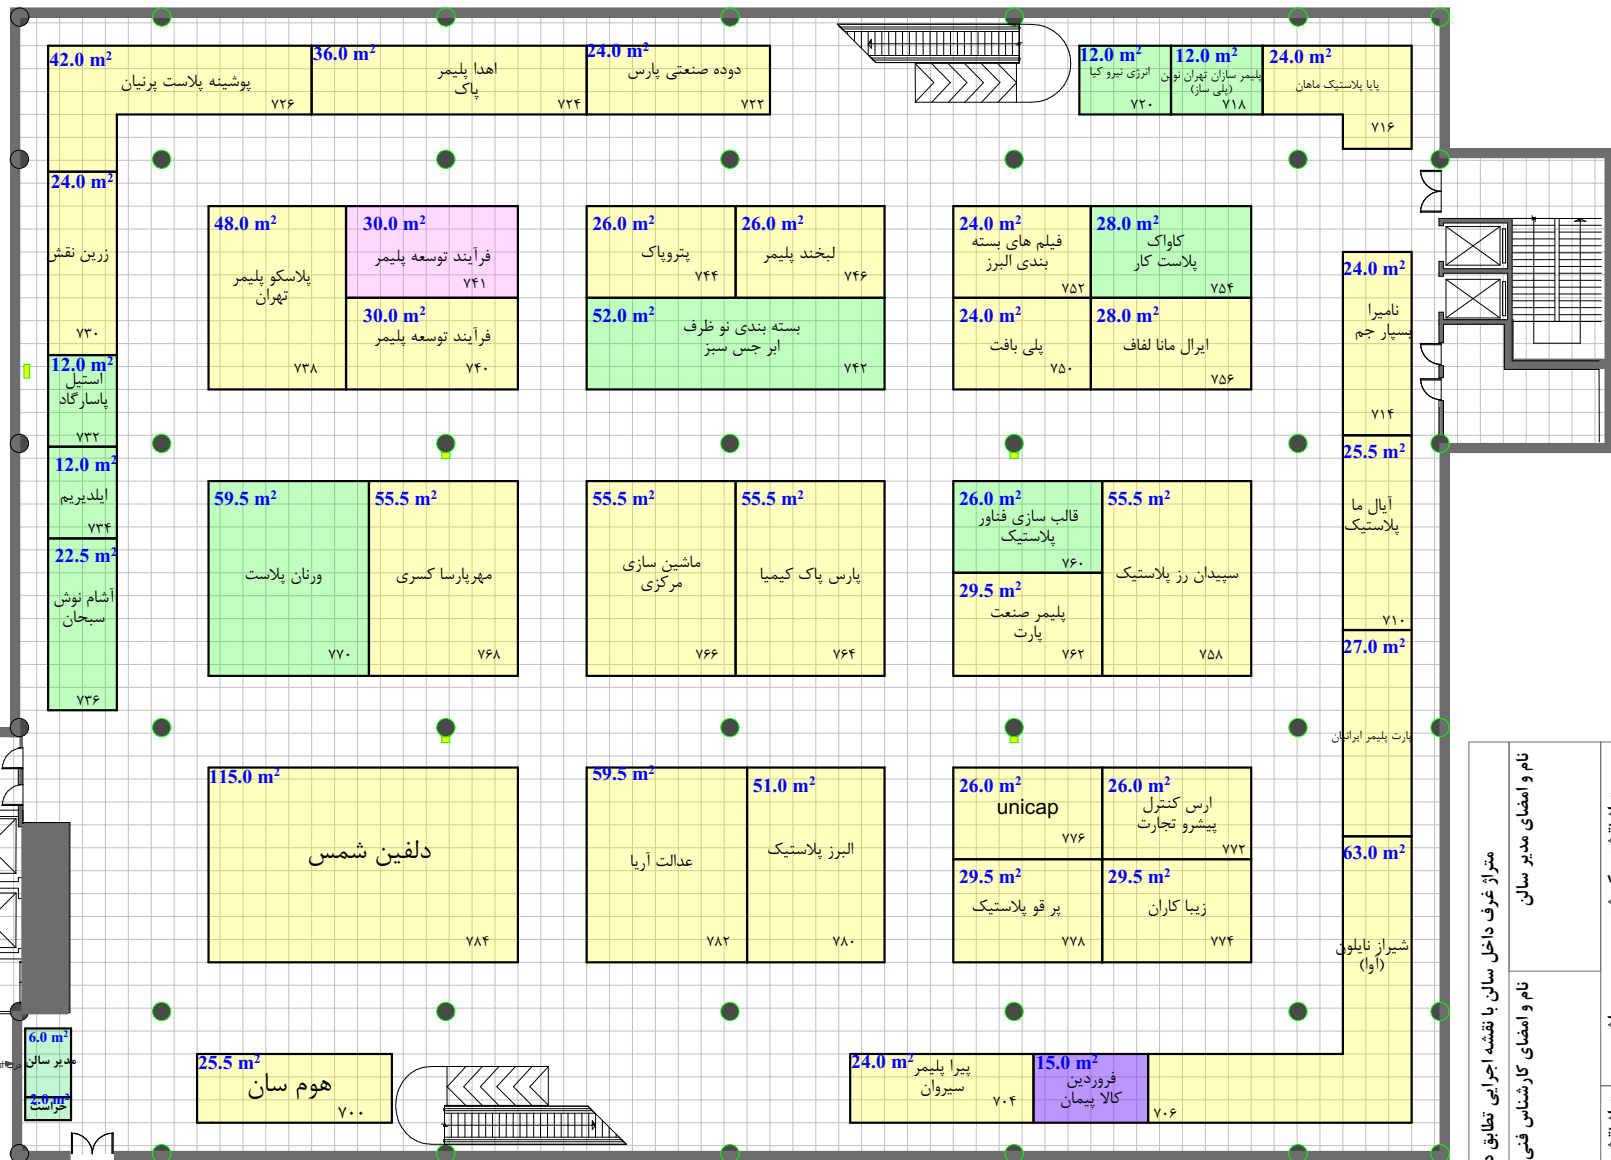

Hall No. 31A

مساحت کل سالن	۳۰۵۰ مترمربع
حداقل مصوب مساحت	
مجموع متراتز تحت پوشش	۱۴۳۵ مترمربع

فضای با تجهیزات ریالی	۱۸۴ مترمربع
فضای با تجهیزات ارزی	۱۵ مترمربع
فضای خودساز ریالی	۱۲۰۷ مترمربع
فضای خودساز ارزی	۳۰ مترمربع

نام و امضای مدیر سالن	نام و امضای کارشناس فنی
متر از نقشه چک شده و صحیح می باشد	متر از نقشه چک شده، صحیح و مورد تایید می باشد
نام و امضای چک کننده	نام و امضای کارشناس مسئول غرفه آرایشی