


گرددادهای شطرنجی یک گراند نقشه ۱*۱ می باشد. نیم مربع (مستطیل)
 معادل نیم متر است. موقعیت و ابعاد ستون ها تقریبی است
 ارتفاع مجاز دور سالن ۴.۵ متر
 وسط سالن ۴.۵ متر
 Next to wall 4.5 m
 Middle of hall 4.5 m
Allowable Height

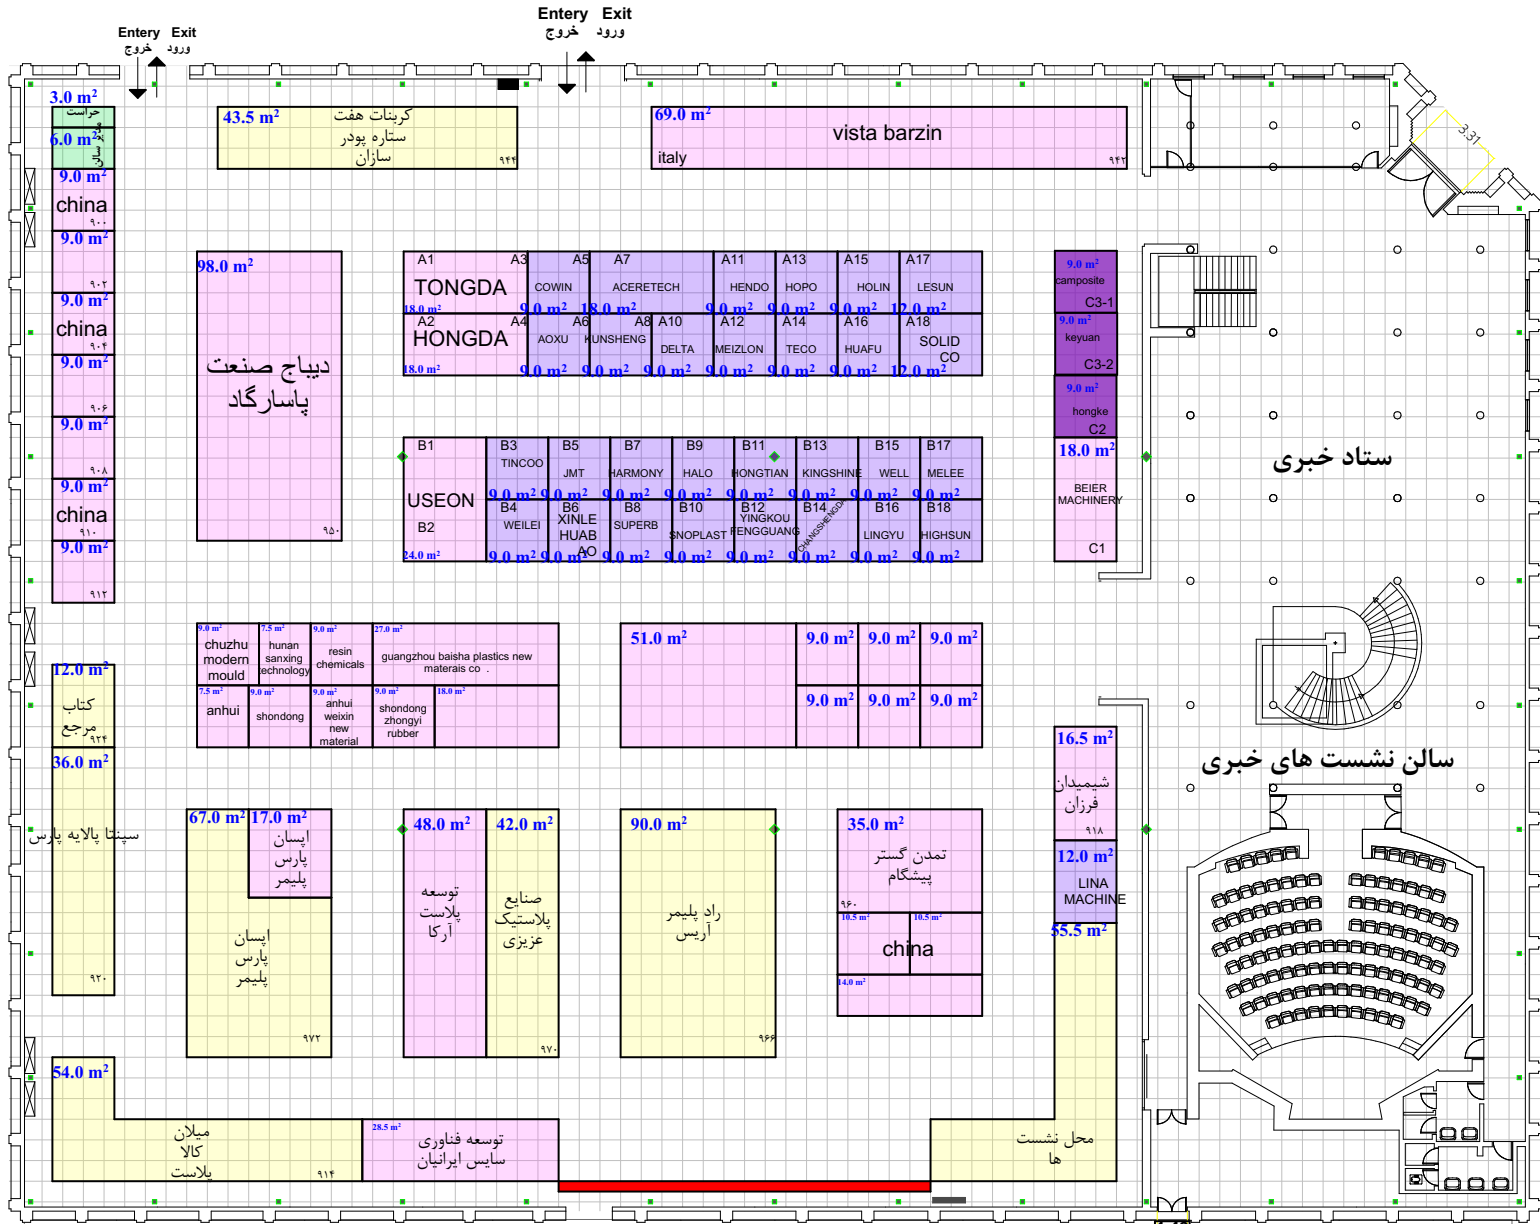

Hall No. 35

مساحت کل سالن ۲۹۴۳ مترمربع
 حداقل مصوب مساحت مجموع متراتز تحت پوشش ۲۹۴۳ مترمربع
 North

درب اضطراری

- فضای با تجهیزات ریالی ۱.۴۶ مترمربع
- فضای با تجهیزات ارزی ۱.۴۶ مترمربع
- فضای خودساز ریالی ۲۲۳ مترمربع
- فضای خودساز ارزی ۹۶۶ مترمربع

نام و امضای مدیر سالن	نام و امضای کارشناس فنی	متر از نقشه چک شد و صحیح می باشد	نام و امضای کارشناس مسئول غرفه آرایشی
نام و امضای مدیر سالن	نام و امضای کارشناس فنی	متر از نقشه چک شد و صحیح می باشد	نام و امضای کارشناس مسئول غرفه آرایشی