


گریدهای شطرنجی بک گراند نقشه ۱*۱ می باشد. نیم مربع (مستطیل) معادل نیم متر است. موقعیت و ابعاد ستون ها تقریبی است

ارتفاع مجاز دور سالن ۴.۵ متر
 ارتفاع مجاز وسط سالن ۴.۵ متر

Next to wall 4.5 m
 Middle of hall 4.5 m

Allowable Height

متراز غرف داخل سالن با نقشه اجرایی تطابق داشته و صحیح می باشد		
نام و امضای مدیر سالن	نام و امضای کارشناس فنی	نام و امضای ناظر غرفه آرایبی
متراز نقشه چک شد و صحیح می باشد		متراز نقشه چک شد، صحیح و مورد تایید می باشد
نام و امضای چک کننده		نام و امضای کارشناس مسئول غرفه آرایبی

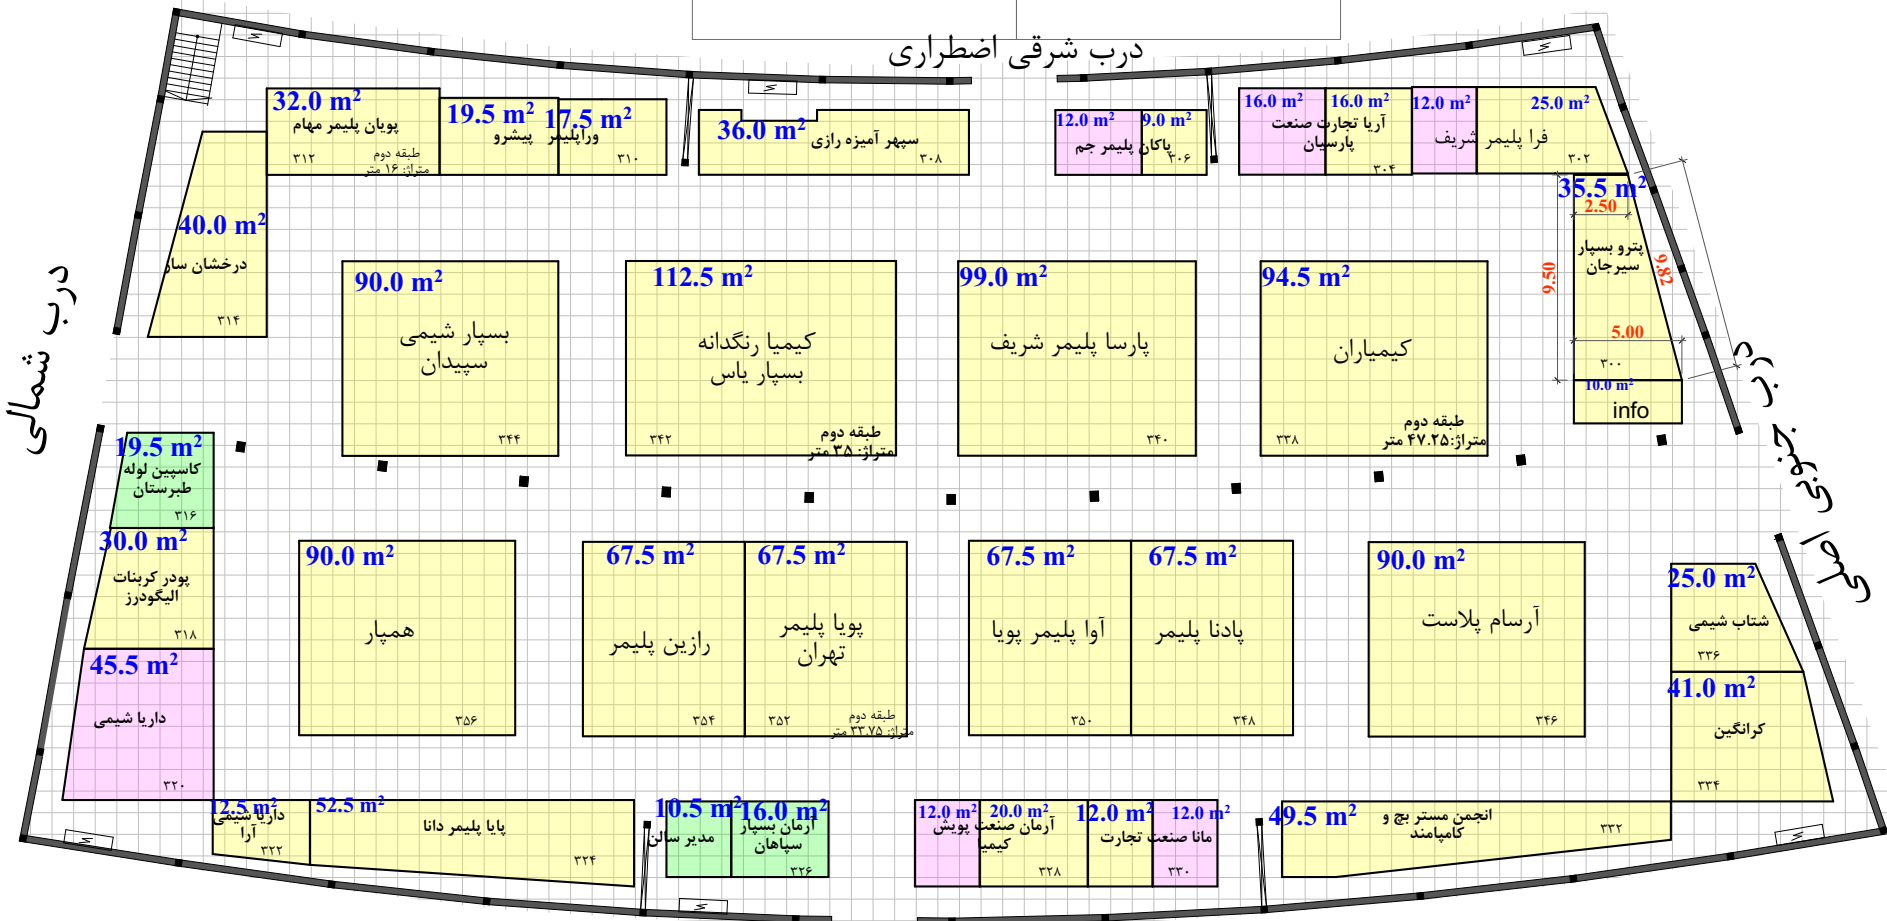

درب غربی اضطراری

مساحت کل سالن	۲۹۳۱ مترمربع
حد اقل مصوب مساحت	۱۴۶۷ مترمربع
مجموع متراز تحت پوشش	۱۳۲۲ مترمربع

Hall No. 7

North

فضای باتجهیزات ریالی	۳۵ مترمربع
فضای باتجهیزات ارزی	۳۵ مترمربع
فضای خودساز ریالی	۱۳۲۲ مترمربع
فضای خودساز ارزی	۱۰۹۵ مترمربع

متراز طبقه دوم ۱۳۲