


گریدهای شطرنجی یک گراند نقشه ۱*۱ می باشد. نیم مربع (مستطیل) معادل نیم متر است. موقعیت و ابعاد ستون ها تقریبی است

ارتفاع مجاز دور سالن ۴.۵ متر
ارتفاع مجاز وسط سالن ۴.۵ متر

Allowable Height
Next to wall 4.5 m
Middle of hall 4.5 m

متراژ غرف داخل سالن با نقشه اجرایی تطابق داشته و صحیح می باشد		
نام و امضای مدیر سالن	نام و امضای کارشناس فنی	نام و امضای ناظر غرفه آرایبی
متراژ نقشه چک شد و صحیح می باشد		متراژ نقشه چک شد، صحیح و مورد تایید می باشد
نام و امضای چک کننده		نام و امضای کارشناس مسئول غرفه آرایبی

درب شرقی اضطراری

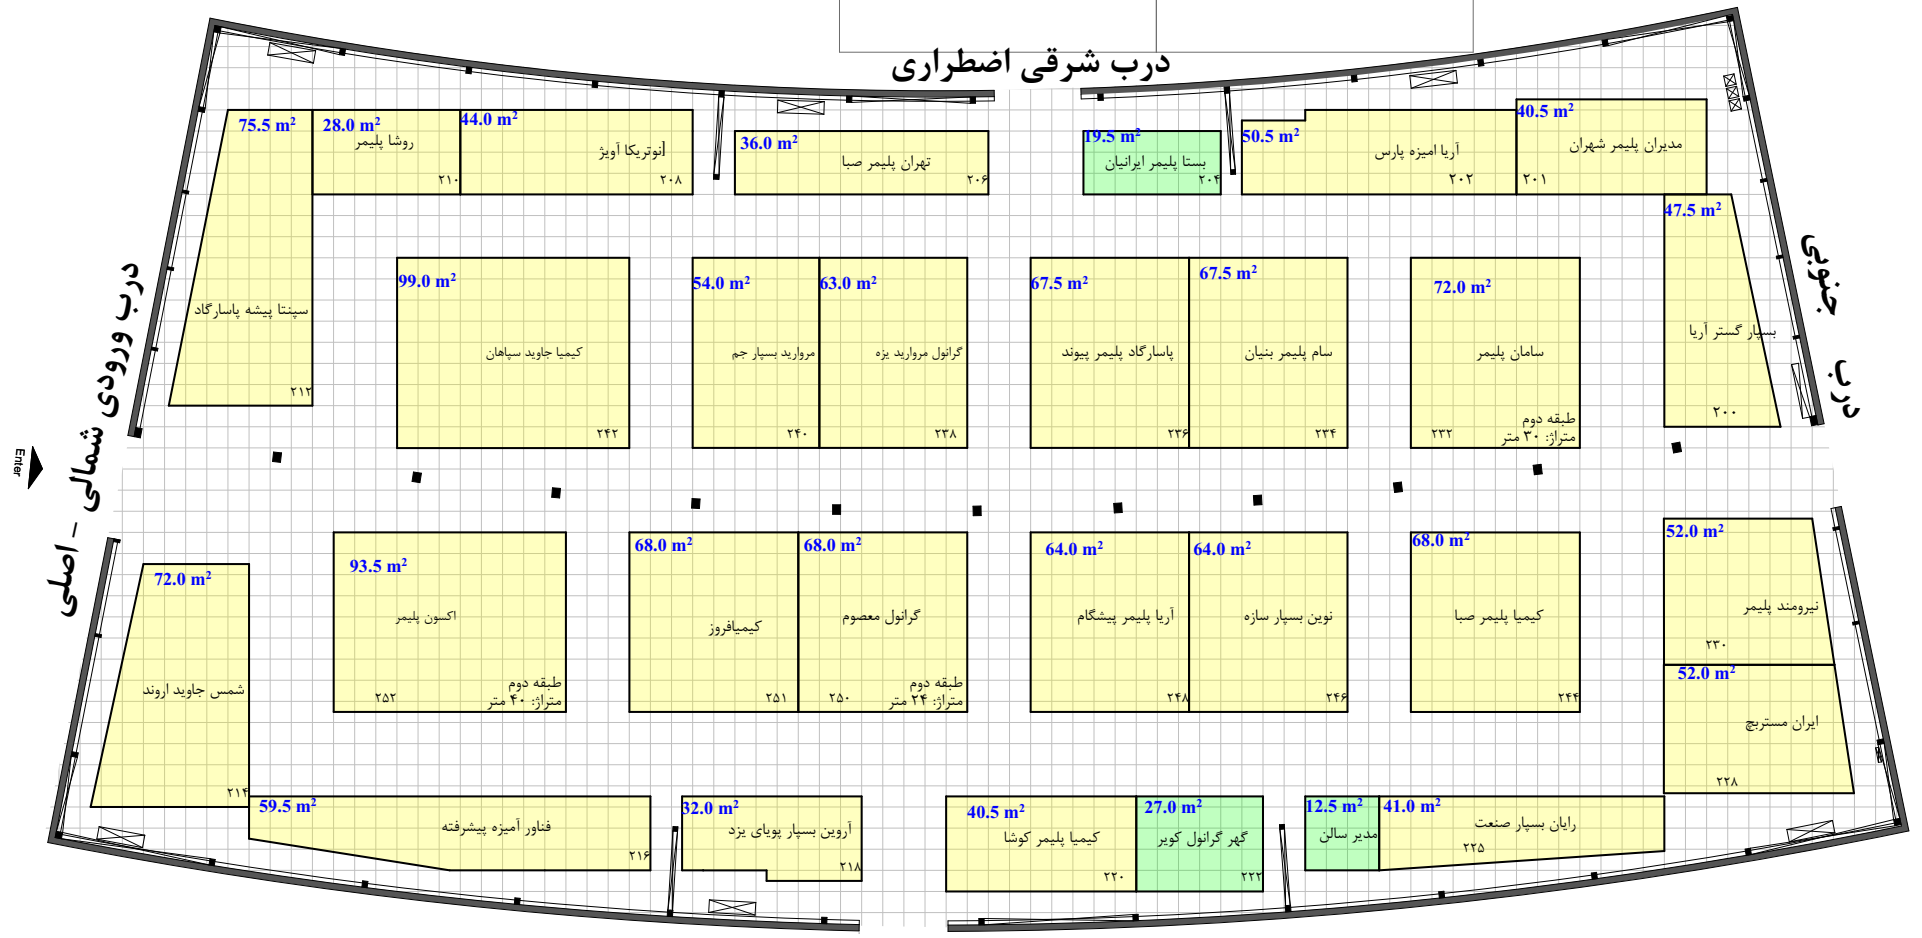

درب ورودی شمالی - اصلی

درب جنوبی



Hall No. 6

مساحت کل سالن ۳۰۶۹ مترمربع
 حداقل مصوب مساحت ۱۵۶۵ مترمربع
 مجموع مترتاژ تحت پوشش



- فضای باتجهيزات ریالی ۴۶.۵ مترمربع
- فضای باتجهيزات ارزی مترمربع
- فضای خودساز ریالی ۱۵۱۹ مترمربع
- فضای خودساز ارزی مترمربع
- فضای ویژه ریالی --- مترمربع