


مترائز غرف داخل سالن با نقشه اجرایی تطابق داشته و صحیح می باشد		
نام و امضای مدیر سالن	نام و امضای کارشناس فنی	نام و امضای ناظر غرفه آرایشی
مترائز نقشه چک شد و صحیح می باشد	مترائز نقشه چک شد، صحیح و مورد تایید می باشد	
نام و امضای چک کننده	نام و امضای کارشناس مسئول غرفه آرایشی	

گردد های شطرنجی بک گراند نقشه ۱*۱ می باشد. نیم مربع (مستطیل)
 معادل نیم متر است. موقعیت و ابعاد ستون ها تقریبی است

ارتفاع مجاز دور سالن ۴.۰ متر
 ارتفاع مجاز وسط سالن ۳.۵ متر

Allowable Height Next to wall 4.0 m
 Allowable Height Middle of hall 3.5 m

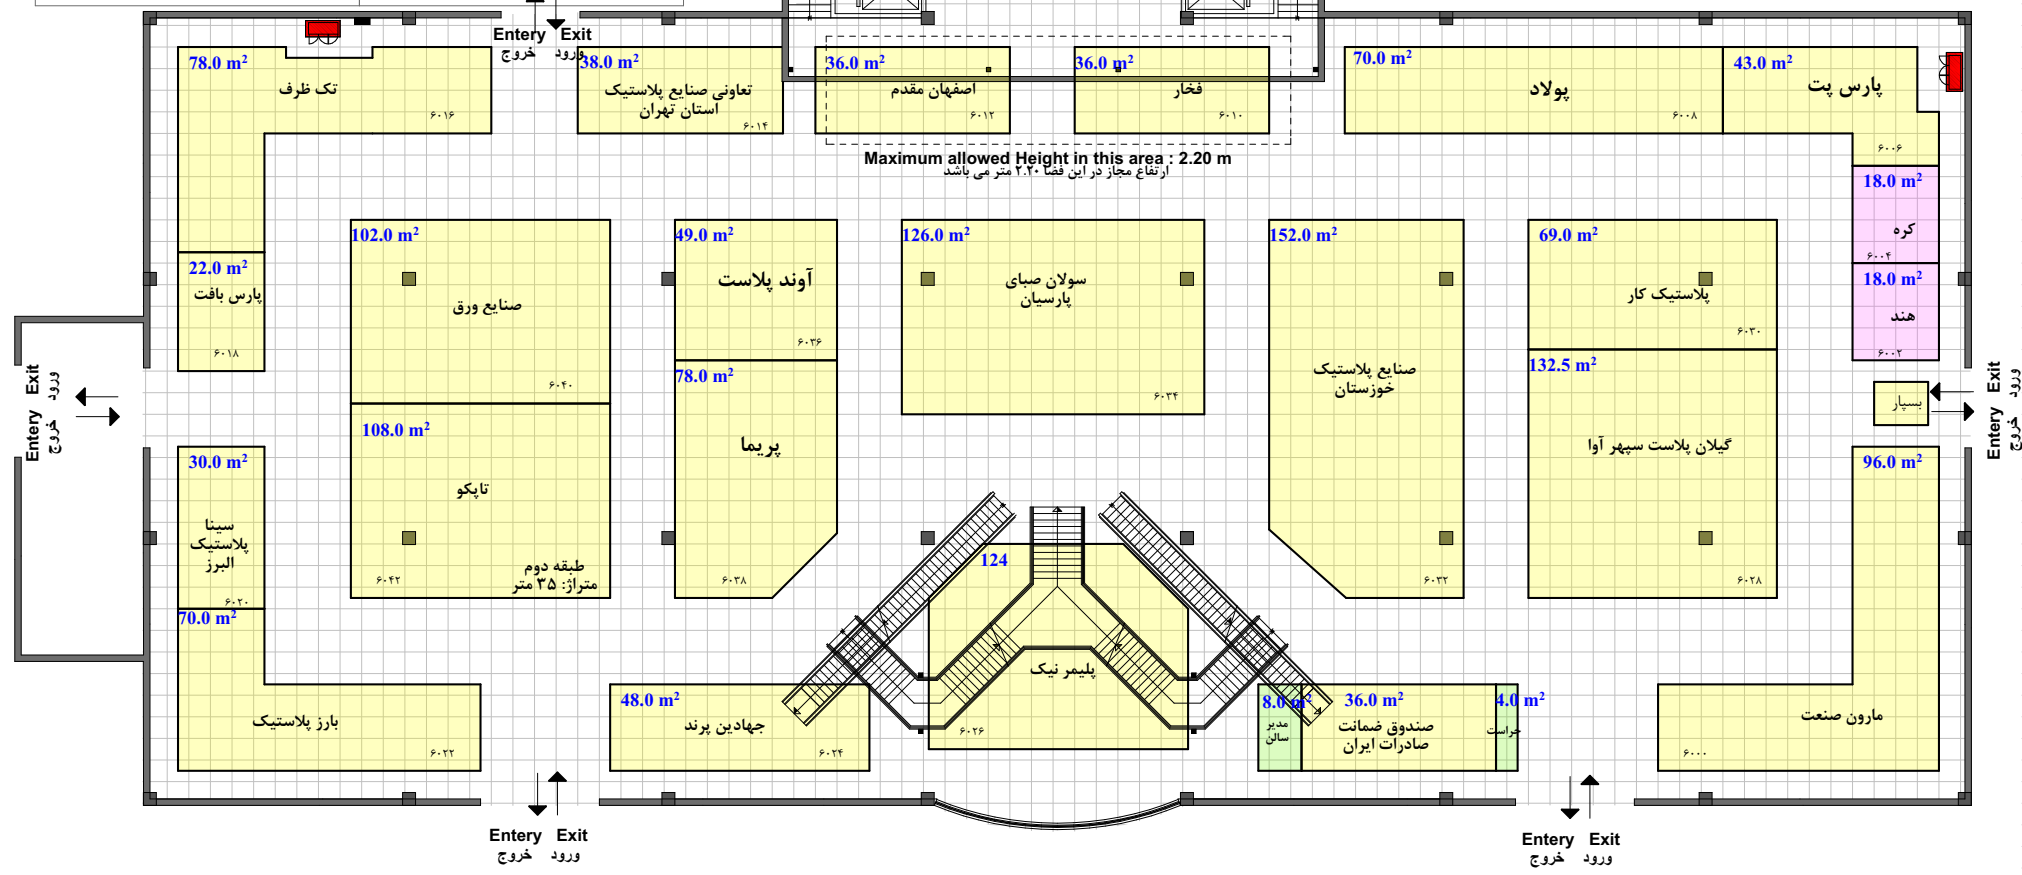

Hall No. 44-1

مساحت کل سالن ۳۰۰۰ مترمربع
 حداقل مصوب مساحت
 مجموع مترائز تحت پوشش ۳۰۰۰ مترمربع

North

	فضای با تجهیزات ریالی	۳۸	مترمربع
	فضای با تجهیزات ارزی		مترمربع
	فضای خودساز ریالی	۱۴۴۴	مترمربع
	فضای خودساز ارزی	۳۶	مترمربع