


متراژ غرف داخل سالن با نقشه اجرایی تطابق داشته و صحیح می باشد		
نام و امضای مدیر سالن	نام و امضای کارشناس فنی	نام و امضای ناظر غرفه آرایبی
متراژ نقشه چک شد و صحیح می باشد		متراژ نقشه چک شد، صحیح و مورد تایید می باشد
نام و امضای چک کننده		نام و امضای کارشناس مسئول غرفه آرایبی

گزیده های شطرنجی یک گراند نقشه ۱*۱ می باشد. نیم مربع (مستطیل) معادل نیم متر است. موقعیت و ابعاد ستون ها تقریبی است

ارتفاع مجاز دور سالن ۴.۰ متر
 ارتفاع مجاز وسط سالن: ۳.۵ متر

Next to wall 4.0 m
 Middle of hall 3.5 m

Allowable Height

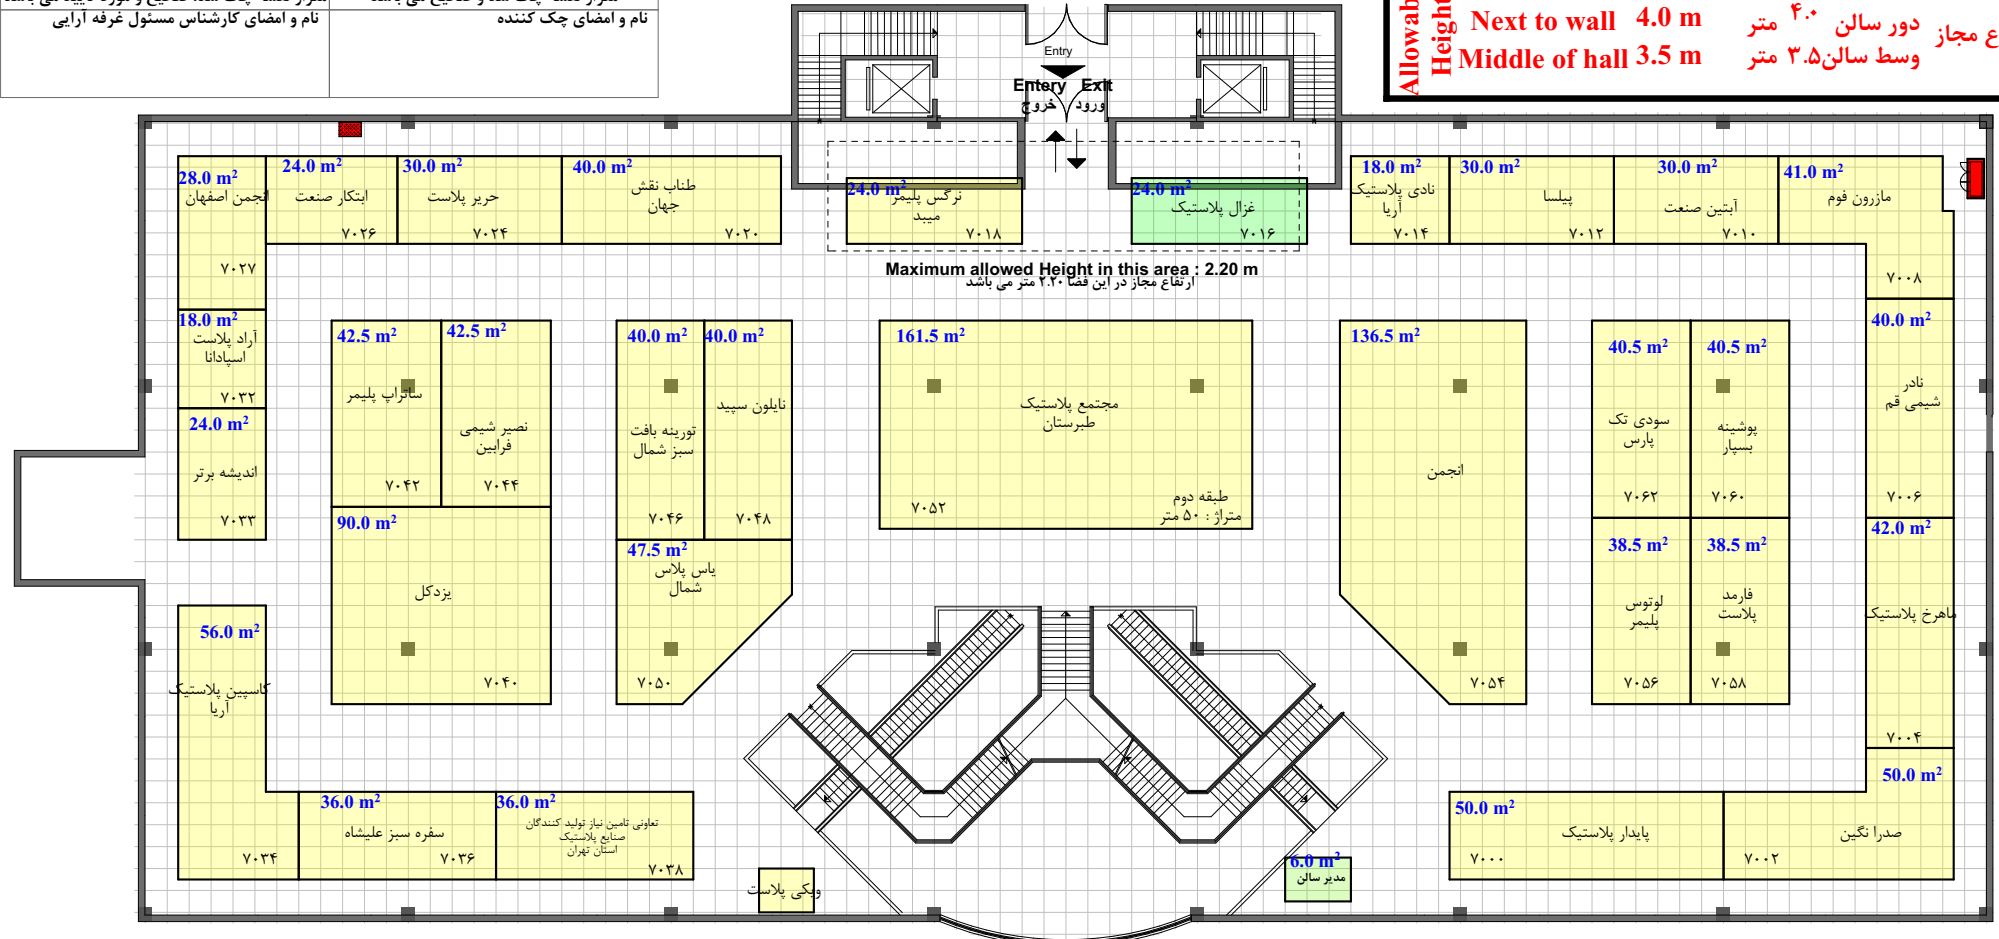

Hall No. 44-2

مساحت کل سالن ۳۰۰۰ مترمربع
 حداقل مصوب مساحت ۱۲۸۶.۵ مترمربع
 مجموع متراژ تحت پوشش ۱۲۸۶.۵ مترمربع

North

فضای با تجهیزات ریالی	۶۰ مترمربع	طبقه دوم : ۵۰ متر
فضای با تجهیزات ارزی	مترمربع	
فضای خودساز ریالی	۱۳۳۶.۵ مترمربع	
فضای خودساز ارزی	مترمربع	